


Rahmenplan Hafen

Teilgebiet "Hafen-Ost"

-Fortschreibung-

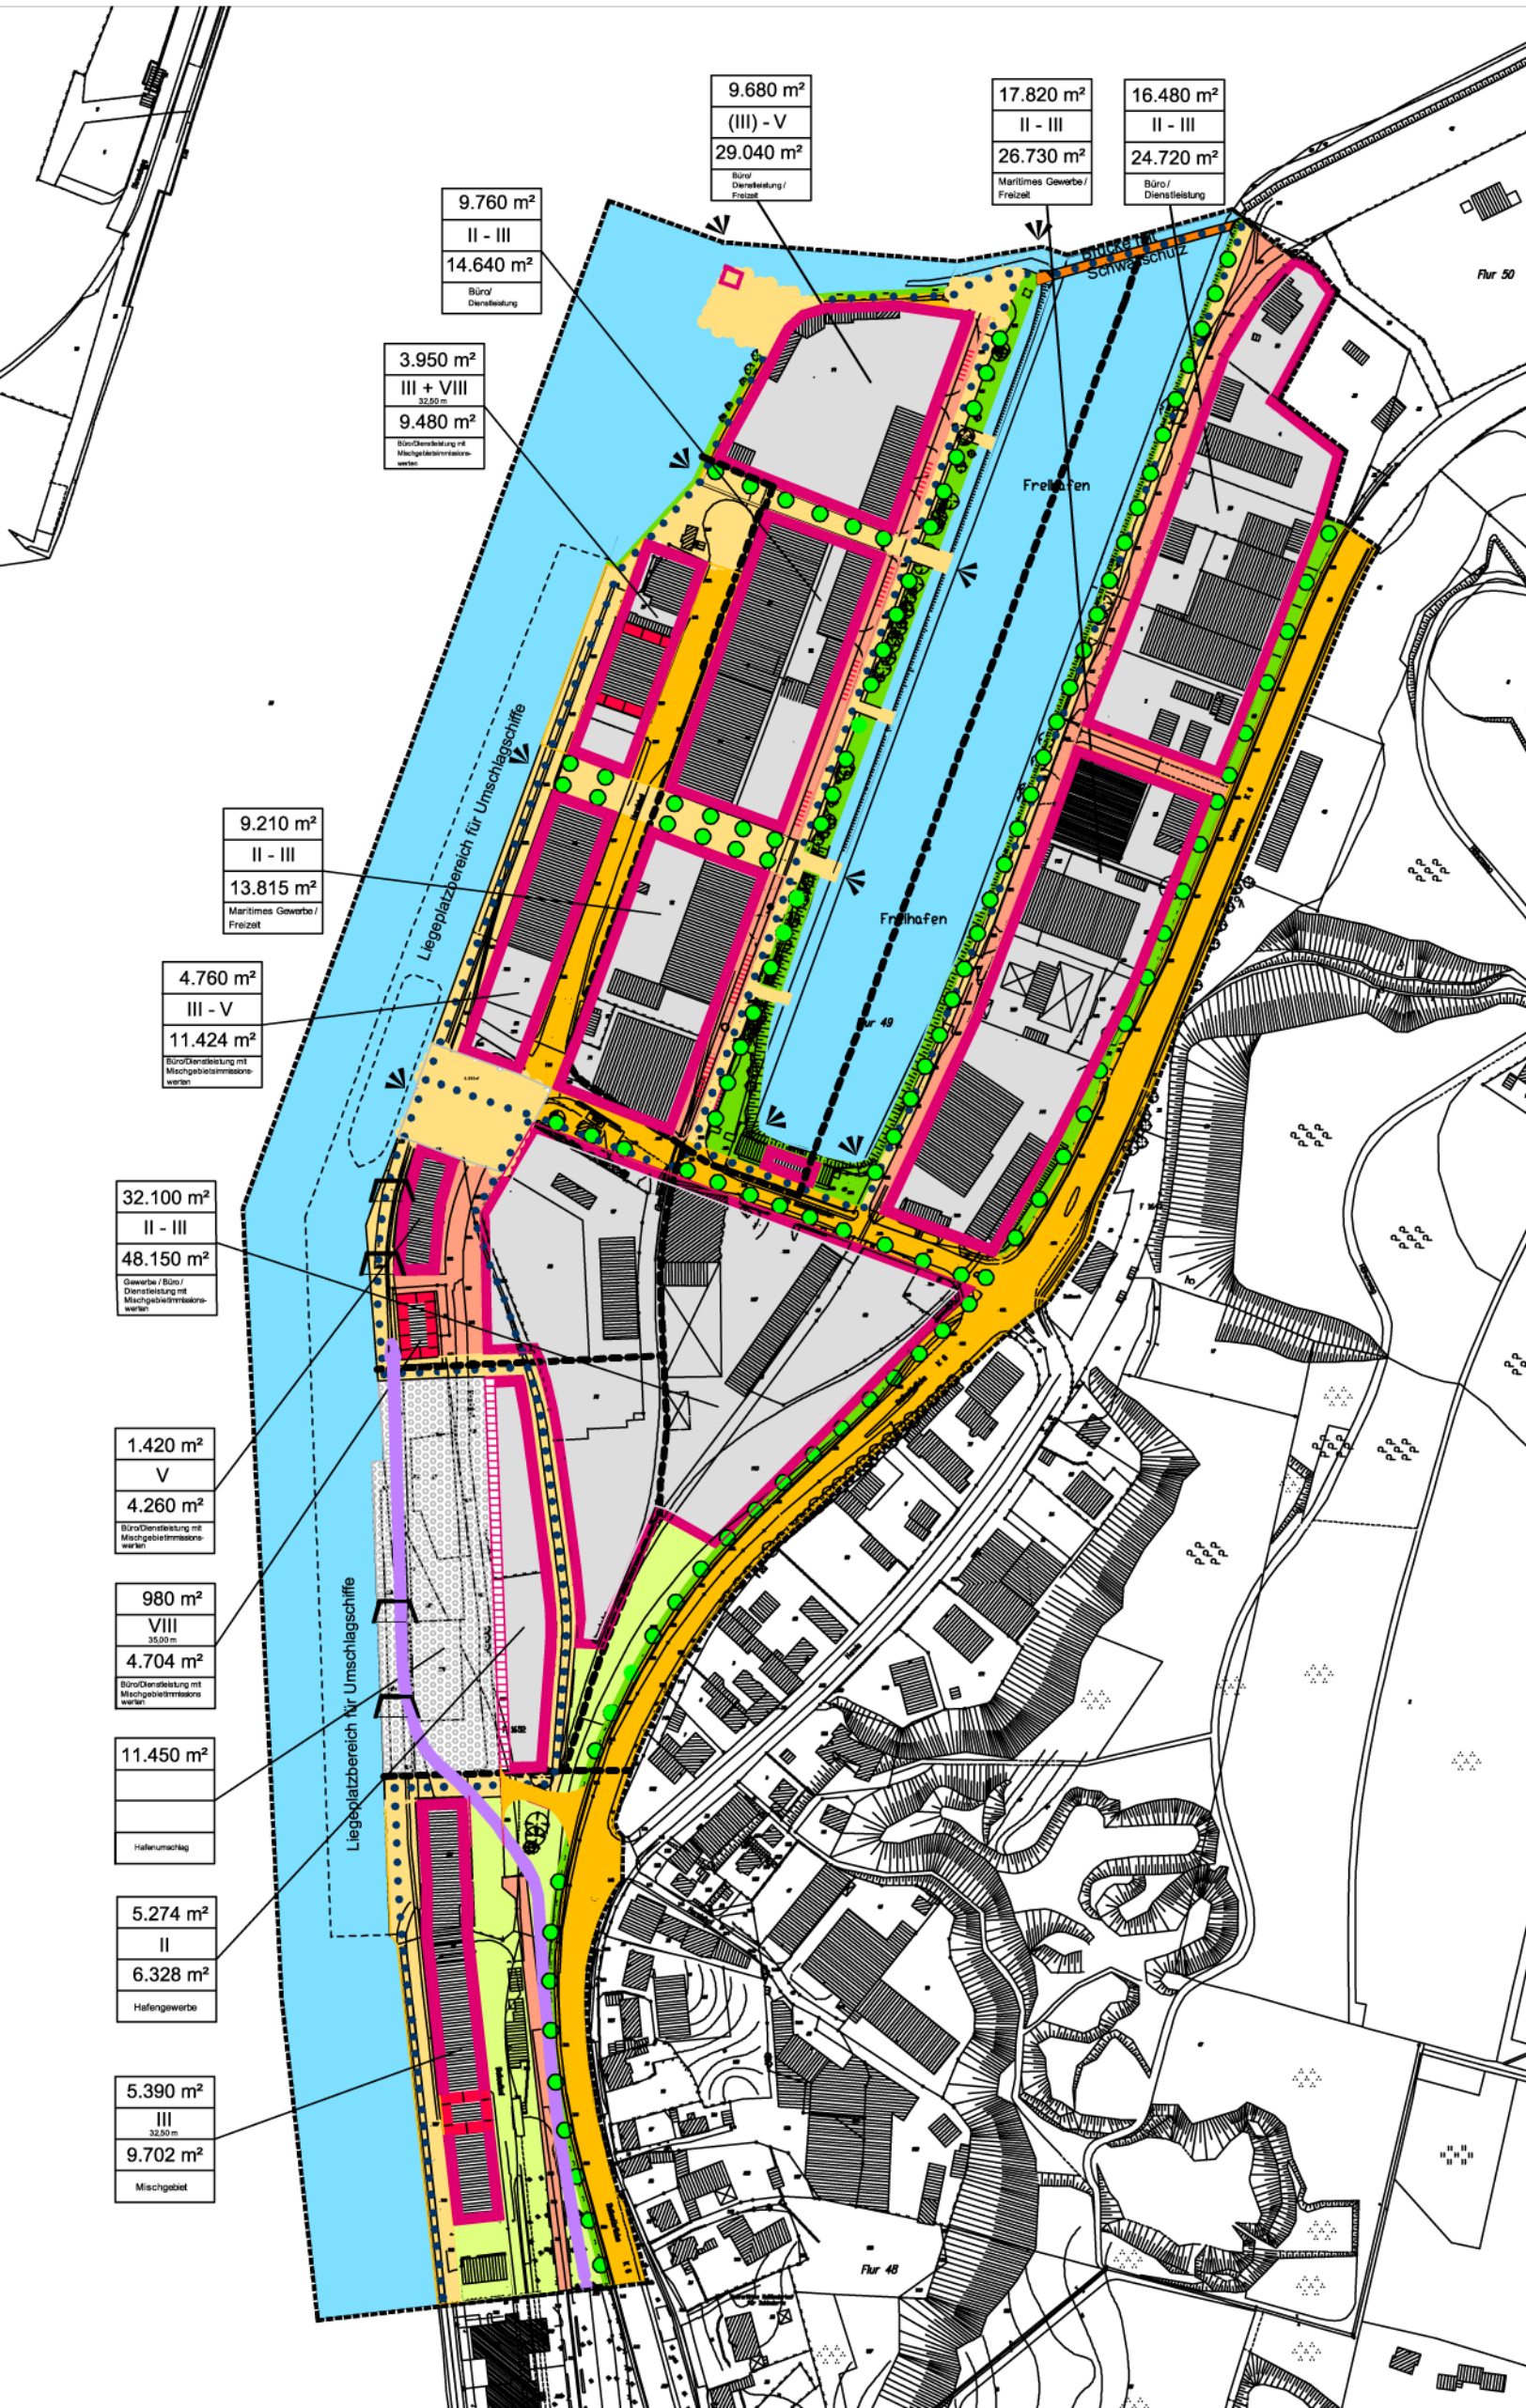

Legende

- Baufeld
- Raumkante
- variable Raumkante
- Denkmalschutztes Gebäude
- Förde
- Hafenumschlag
- Grünfläche
- Freifläche
- Bäume
- Platz
- Multifunktionaler Platz mit Hafenumschlag
- Hauptschließung
- Nebenstraßen
- Geh- und Radweg
- Promenade
- Brücke
- Bahngleis
- Zufahrt Hafenumschlag
- Aussichtspunkt

| Baufeld | Größe [m ²] |
|---|-------------------------------|
| max. Geschossigkeit | Firsthöhe vorhandener Gebäude |
| Bruttogeschossfläche (BGF) m ² | |
| Nutzungen | |

Stadt Flensburg

-Fortschreibung-

