

### **Amtliche Bekanntmachung**

Die Ratsversammlung der Stadt Flensburg hat am 26.04.2007 beschlossen, die **Außenbereichssatzung "Kluesrieser Weg 64-80" (AB-Nr. 2)** für den Bereich zwischen


im Norden: den nördlichen Grundstücksgrenzen der Grundstücke Kluesrieser Weg 76 a bzw. Kluesrieser Weg 64,

im Osten: dem Graben östlich des Grundstückes Kluesrieser Weg 68 und dem Kluesrieser Weg,

im Süden: dem Kluesrieser Weg,

im Westen: dem Weg westlich des Grundstückes Kluesrieser Weg 80 aufzustellen.

**Stadt Flensburg, Der Oberbürgermeister, - Fachbereich Umwelt und Planen -, Stadt- und Landschaftsplanung**

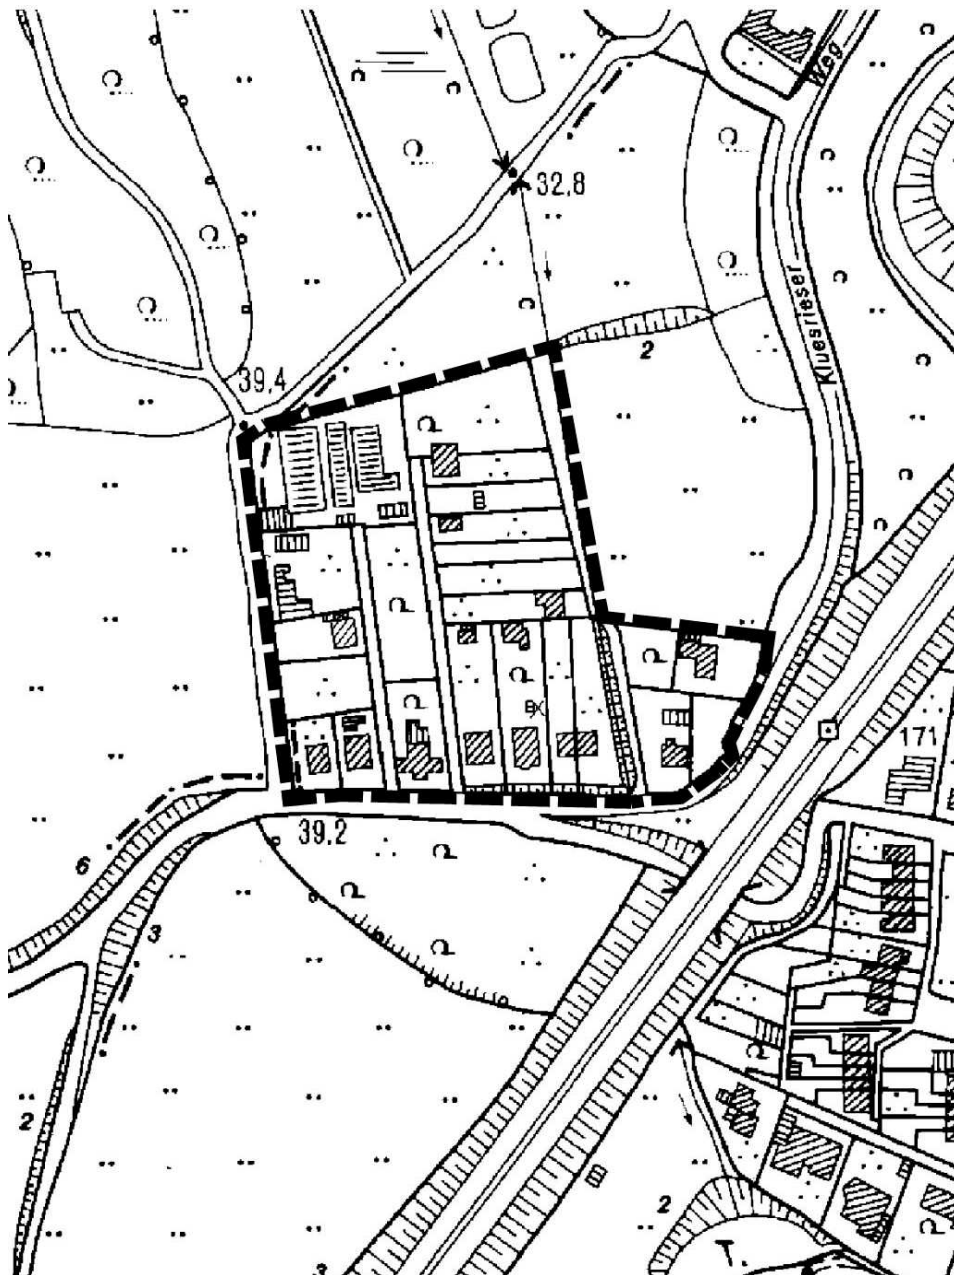

Stadt Flensburg  
Geltungsbereich  
Außenbereichssatzung  
'Kluesrieser Weg 64 - 80' ( AB Nr.2 )  
Stadt- und Landschaftsplanung / Stand 27.03.2007



Maßstab 1:200