


Amtliche Bekanntmachung

Die Ratsversammlung der Stadt Flensburg hat am 26.04.2007 beschlossen, den **Bebauungsplan "Östliche Altstadt - Achter de Möhl" (Nr. A 3.6)** für den Bereich zwischen
im Norden: der Helenenallee Nr. 3 - 7 und der Blumenstraße,
im Osten: der Straße Sandberg und der Johannisallee,
im Süden: dem Hillig-Water-Gang und der Straße Munketoft und
im Westen: der Bahnhofstraße und dem Bahngelände an der Helenenallee aufzustellen.

Stadt Flensburg, Der Oberbürgermeister, - Fachbereich Umwelt und Planen -, Stadt- und Landschaftsplanung

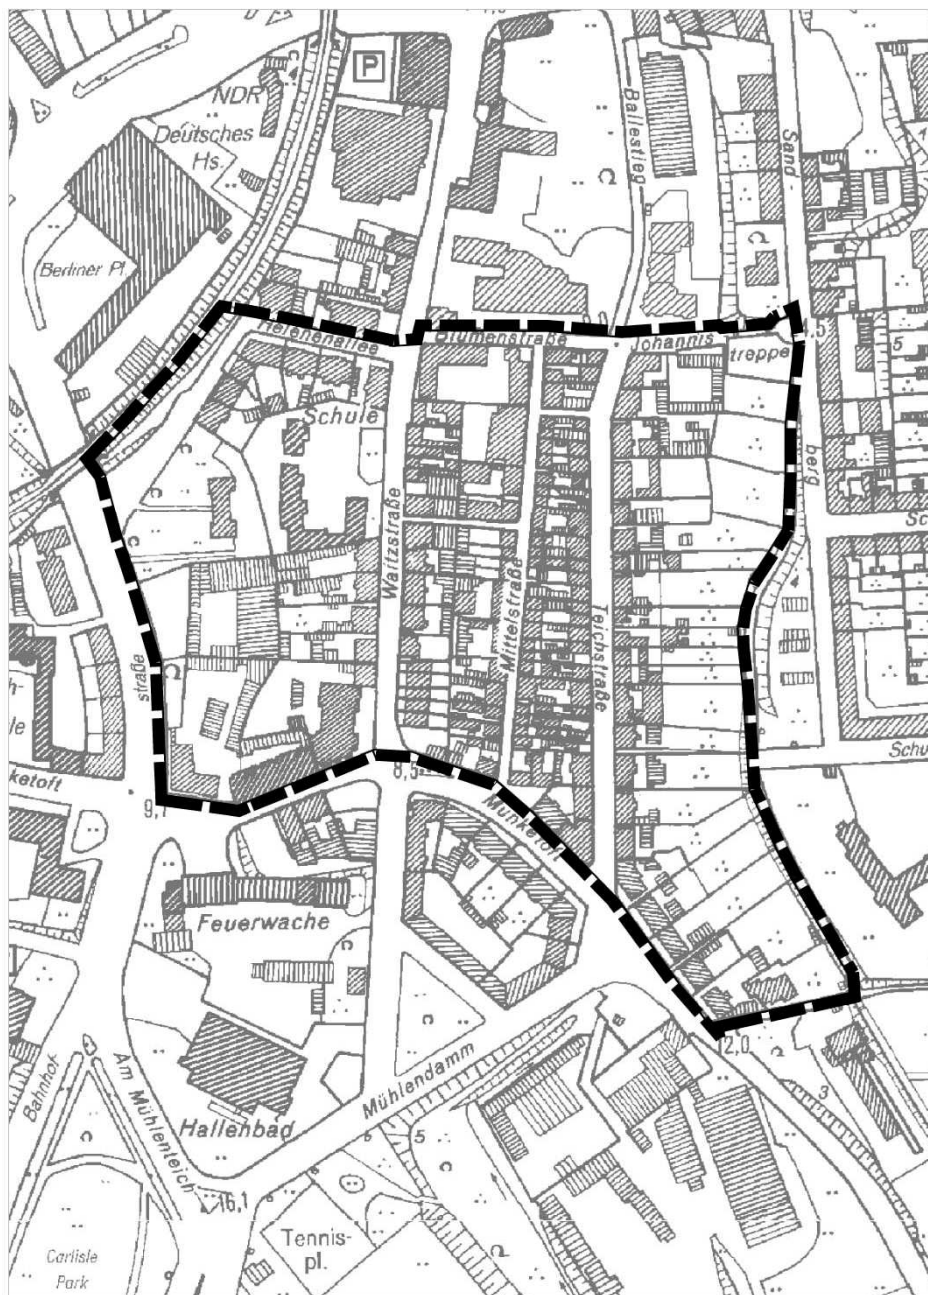

Stadt Flensburg

Geltungsbereich
Bebauungsplan
"Östliche Altstadt - Achter de Möhl" (Nr. A 3.6)

Stadt- und Landschaftsplanung / Stand 15.02.2007



Maßstab 1:2500