


Amtliche Bekanntmachung

Die Ratsversammlung der Stadt Flensburg hat am 26.04.2007 beschlossen, den **Bebauungsplan "Östliche Altstadt - St.Johannis" (Nr. A 3.3)** für den Bereich zwischen
im Norden: von der großen St.Jürgentreppe und der Ulmenstraße,
im Osten: von der Brixstraße, dem Erlenweg (westlich der Goetheschule) und der Bismarckstraße,
im Süden: von der Angelburger Straße und
im Westen: von den Süderhofenden bis zum „Mauseloch, der Augustastraße und der Johannisstraße

aufzustellen.

Stadt Flensburg, Der Oberbürgermeister, - Fachbereich Umwelt und Planen -, Stadt- und Landschaftsplanung

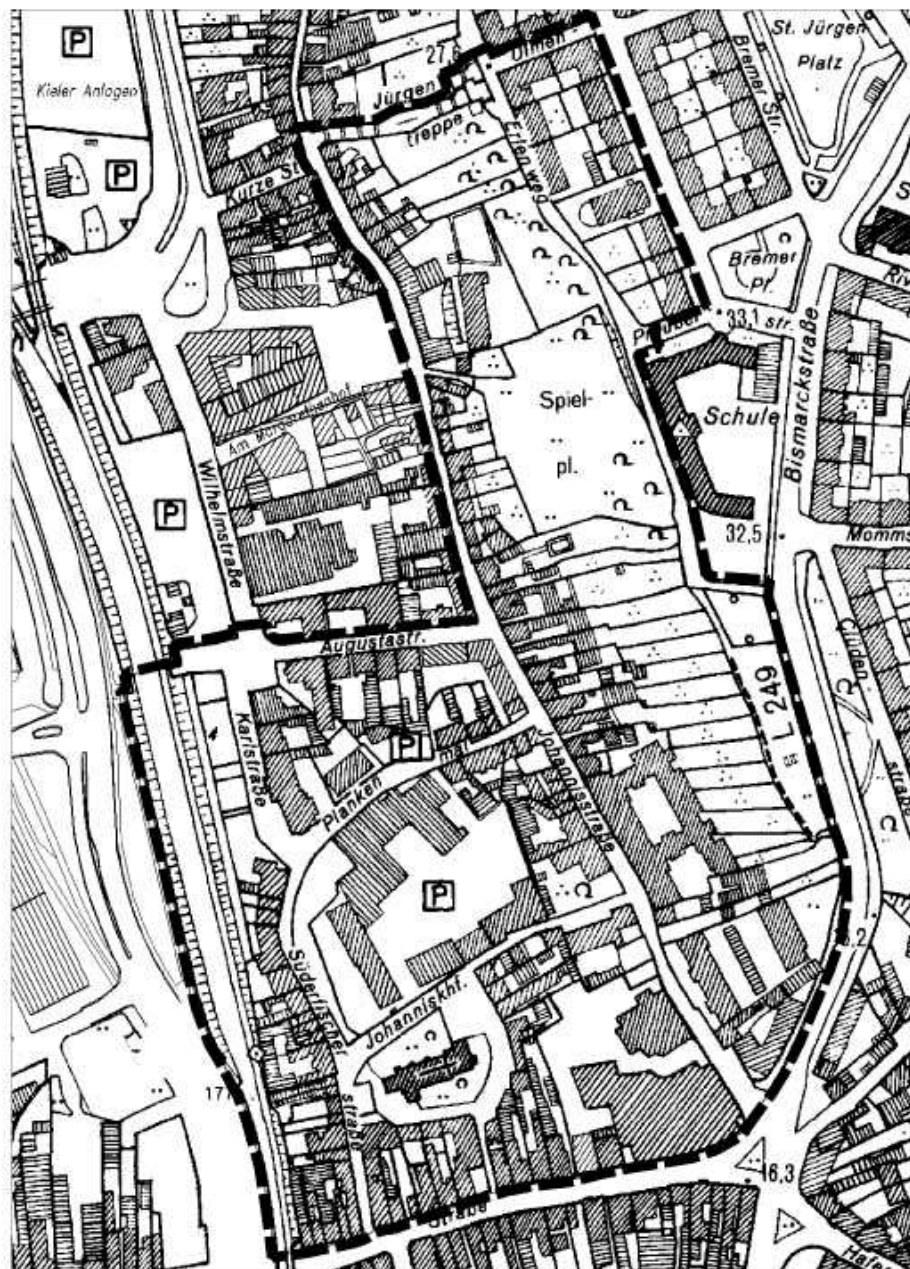

Stadt Flensburg

Geltungsbereich
Bebauungsplan
"Östliche Altstadt - St. Johannis - " (Nr. A 3.3)

Stadt- und Landschaftsplanung / Stand 15.02.2007



Maßstab 1:2500