

### Amtliche Bekanntmachung

Die Ratsversammlung der Stadt Flensburg hat am 26.04.2007 beschlossen, den **Bebauungsplan "Östliche Altstadt - Kappelner Straße" (Nr. A 3.5)** für den Bereich zwischen

im Norden: der Glücksburger Straße Nr. 2 – 32 und den nördlichen Grundstücksgrenzen der Kappelner Straße Nr. 17 – 39 und Adelbyer Straße 1 - 13,


im Osten: der Ostgrenze der Grundstücke Adelbyer Straße 13 und Kappelner Straße Nr. 45 und Nr. 38 (Johannismühle),

im Süden: der Straße An der Johannismühle, der Voigtstraße und der Schreiberstraße und

im Westen: der Straße Sandberg, der Heinrichstraße, dem Hafermarkt und der Bismarckstraße Nr. 2 - 8

aufzustellen.

**Stadt Flensburg, Der Oberbürgermeister, - Fachbereich Umwelt und Planen -, Stadt- und Landschaftsplanung**

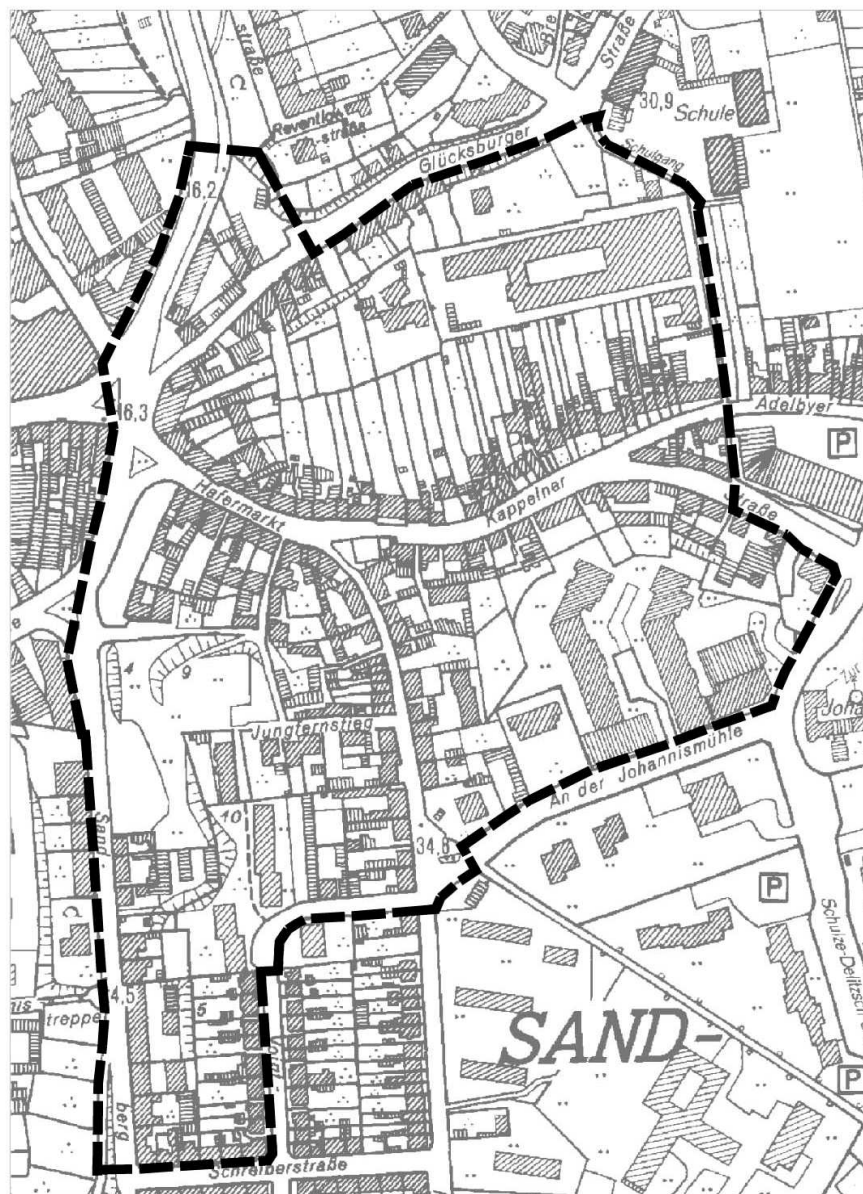

Stadt Flensburg

Geltungsbereich  
Bebauungsplan  
"Östliche Altstadt - Kappelner Straße" (Nr. A 3.5)  
Stadt- und Landschaftsplanung / Stand 15.02.2007



Maßstab 1:2500